


# GCWEG - Ten Weyngaert hoofdgebouw

-1

Van Volxemlaan

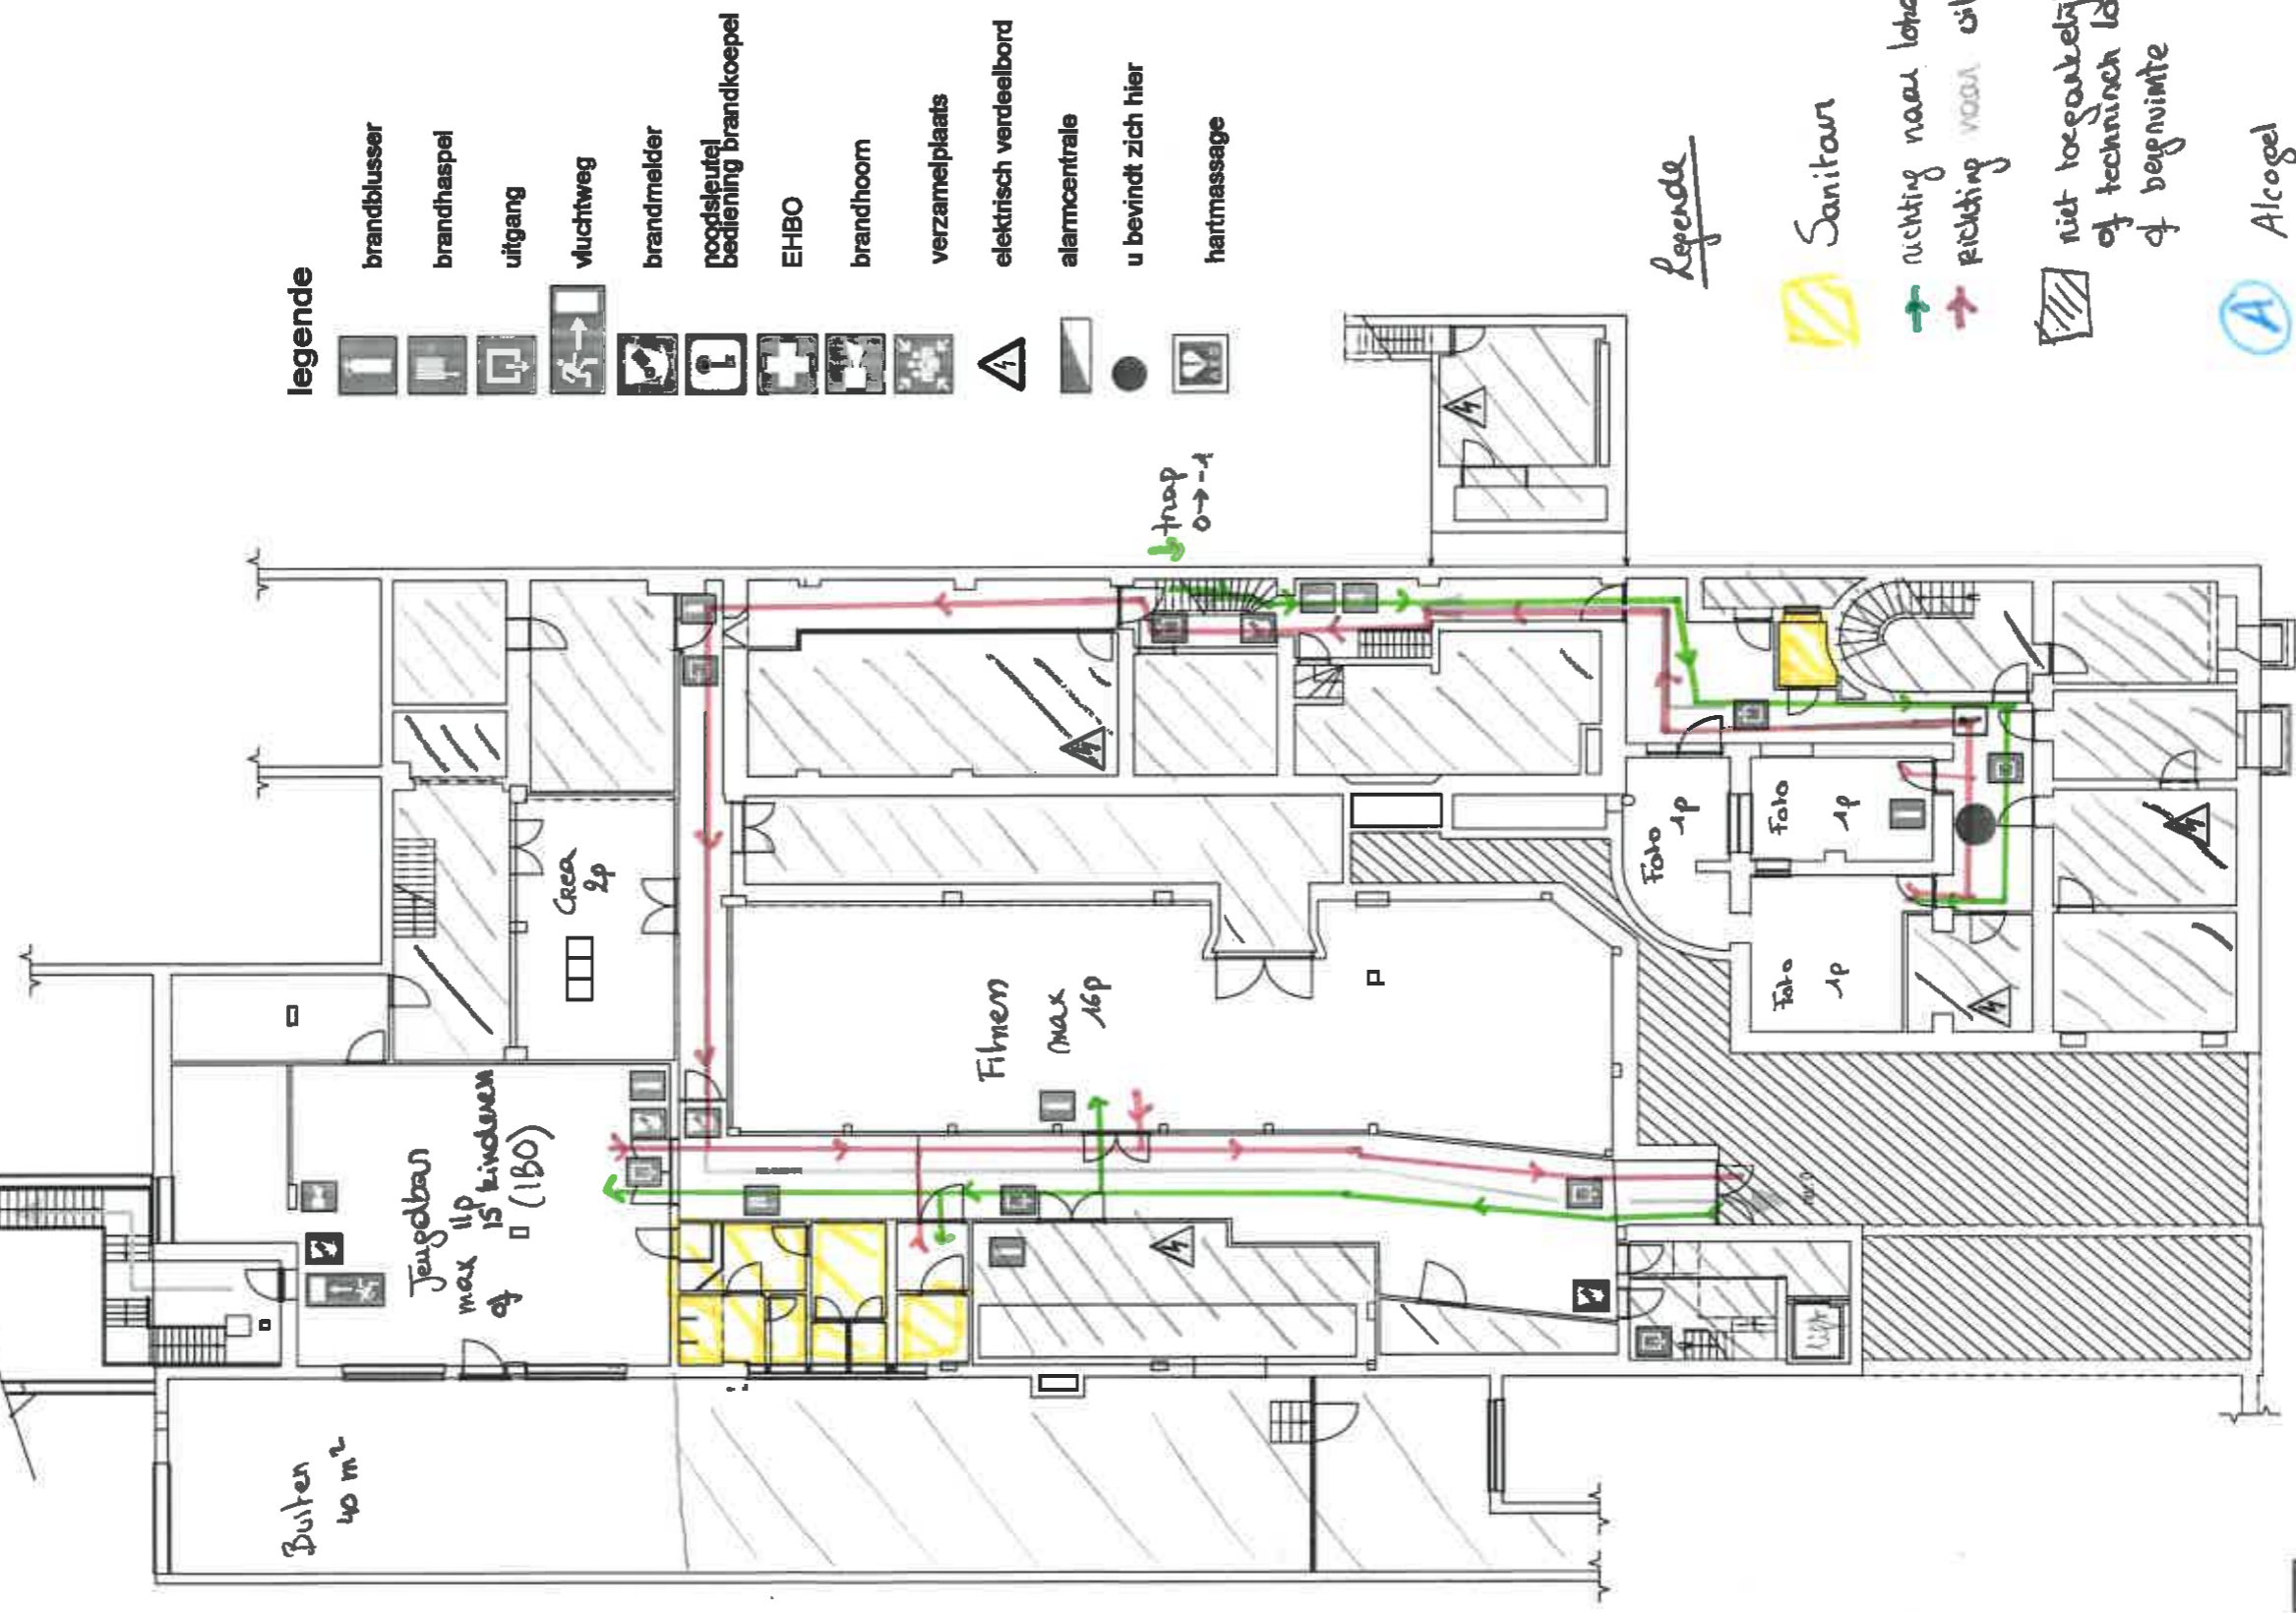

## legende

- brandblusser
- brandhaspel
- uitgang
- vluchtweg
- brandmelder
- noodseutel bediening brandkoepel
- EHBO
- brandhoorn
- verzamelplaats
- elektrisch verdeelbord
- alarmcentrale
- u bevindt zich hier
- hartmassage

## Legende

- Sanitair
- richting naar lokalen
- richting naar uitgang
- niet toegankelijk of technisch laboal of bevestiging
- Alcool




hoek bondgenotenlaan  
en keerkringenlaan







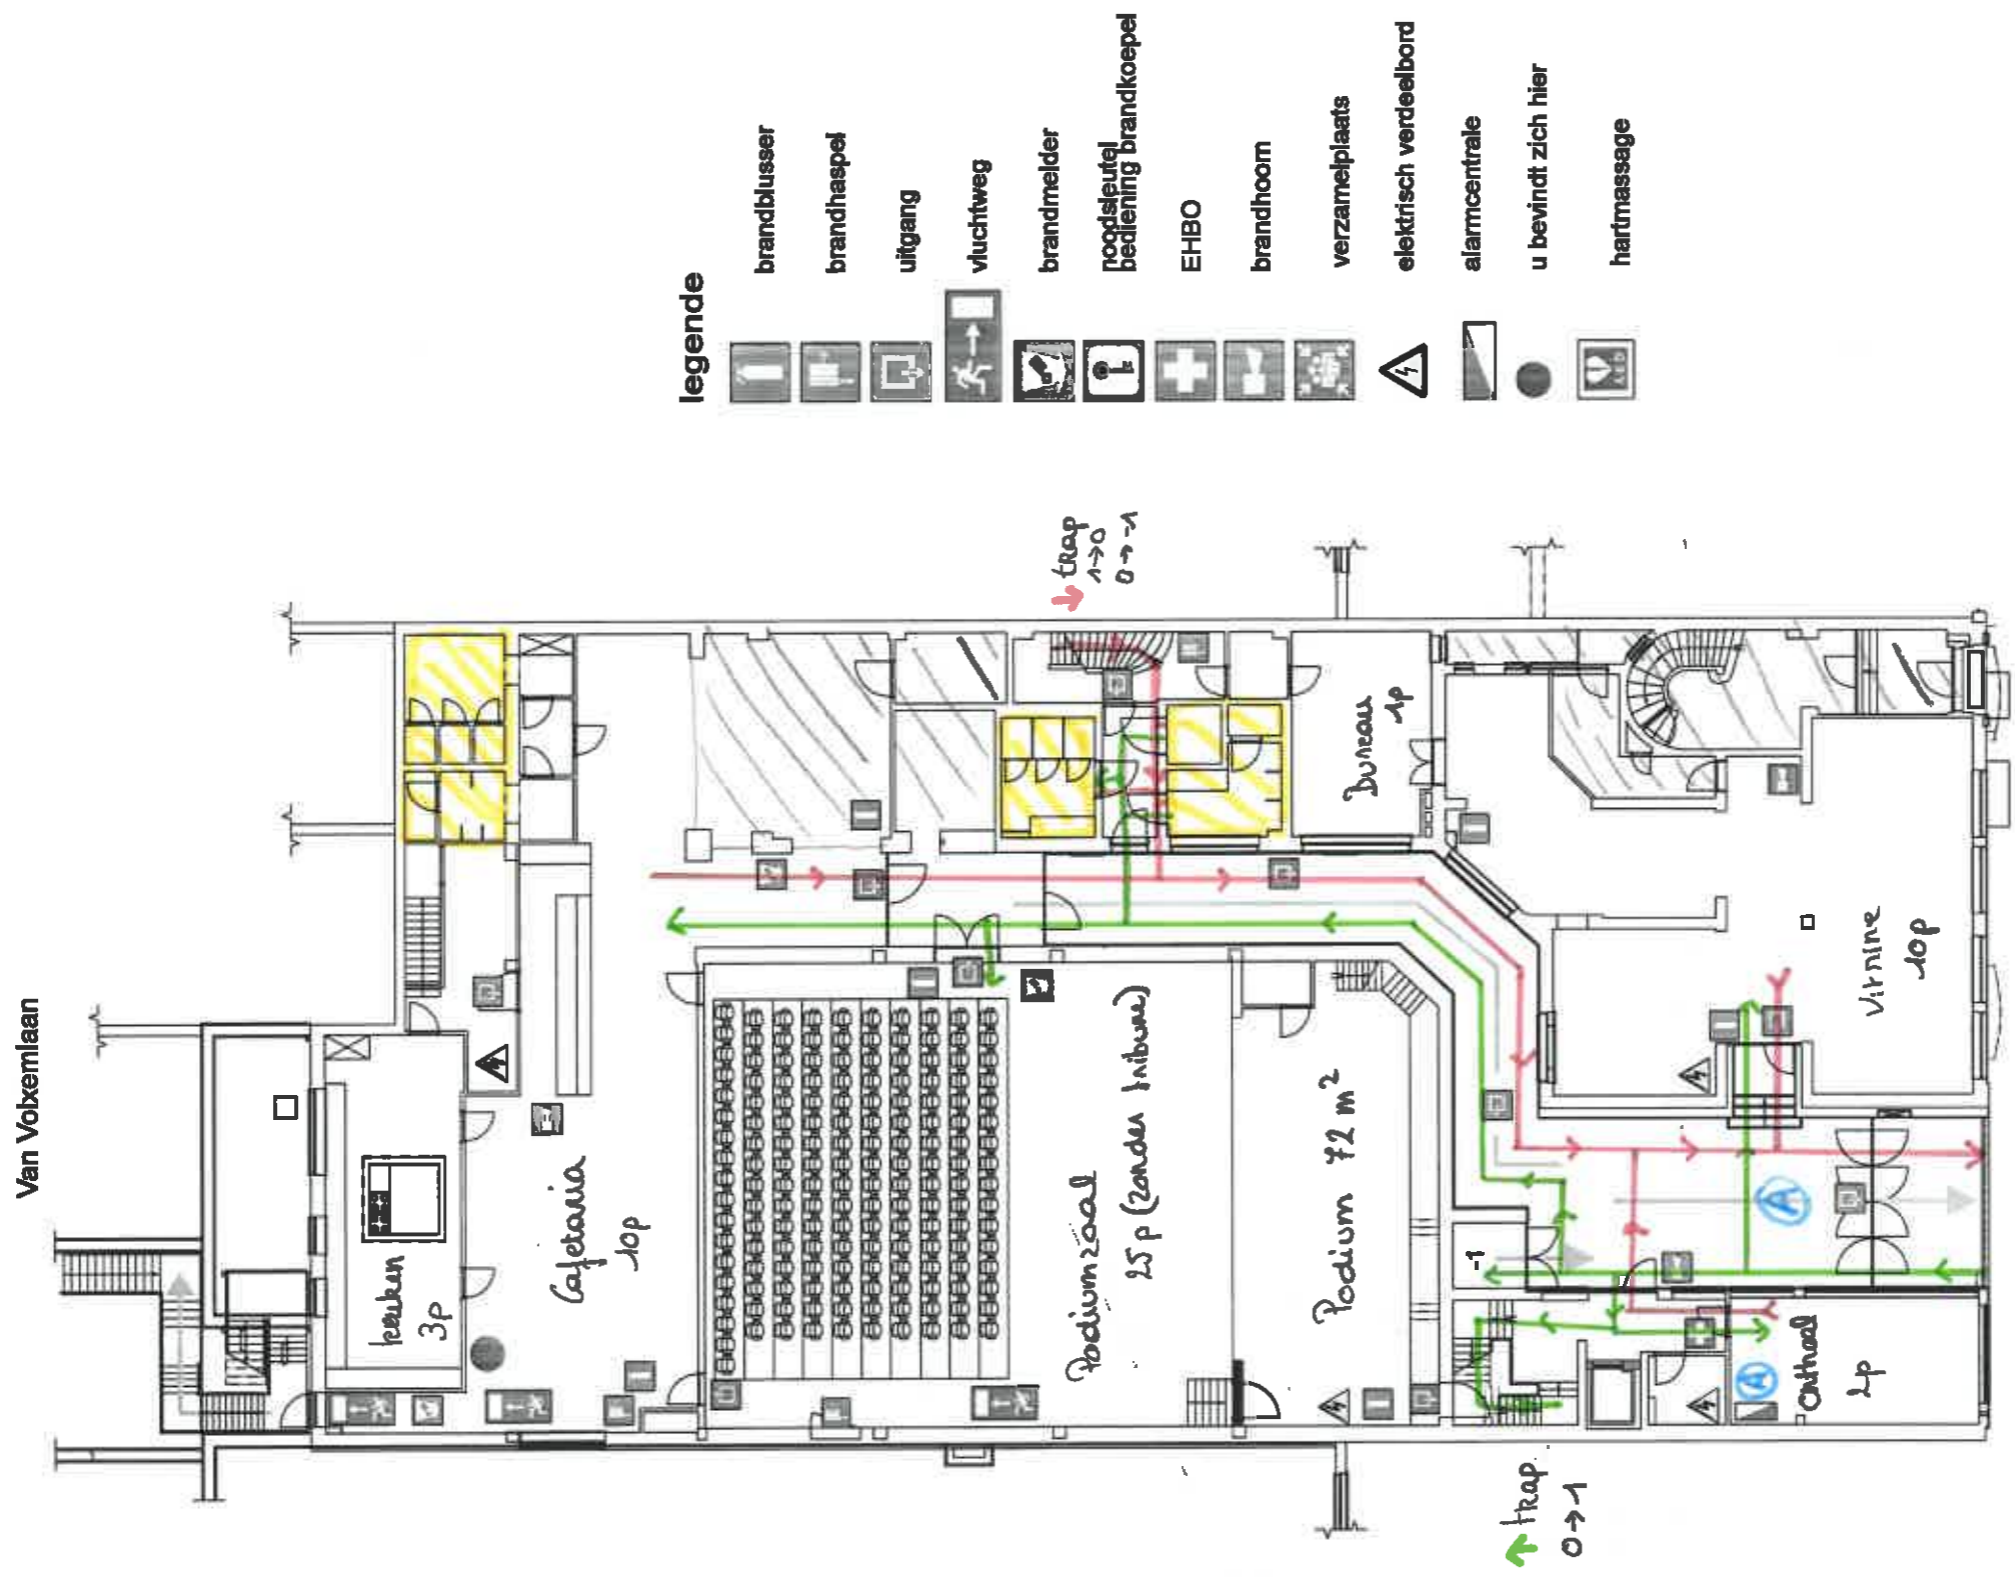






Bondgenotenlaan

# GCWEG - Ten Weyngaert hoofdgebouw

0



## legende

-  brandblusser
-  brandhaspel
-  uitgang
-  vluchtweg
-  brandmelder
-  roodsfeutel bediening brandkoepel
-  EHBO
-  brandhoorn
-  verzamelplaats
-  elektrisch verdeelbord
-  alarmcentrale
-  u bevindt zich hier
-  hartmassage




hoek bondgenotenlaan  
en keerkringelaan

Bondgenotenlaan

# GCWEG - Ten Weyngaert hoofdgebouw

hoek bondgenotenlaan  
en keerkruislaan

Bondgenotenlaan

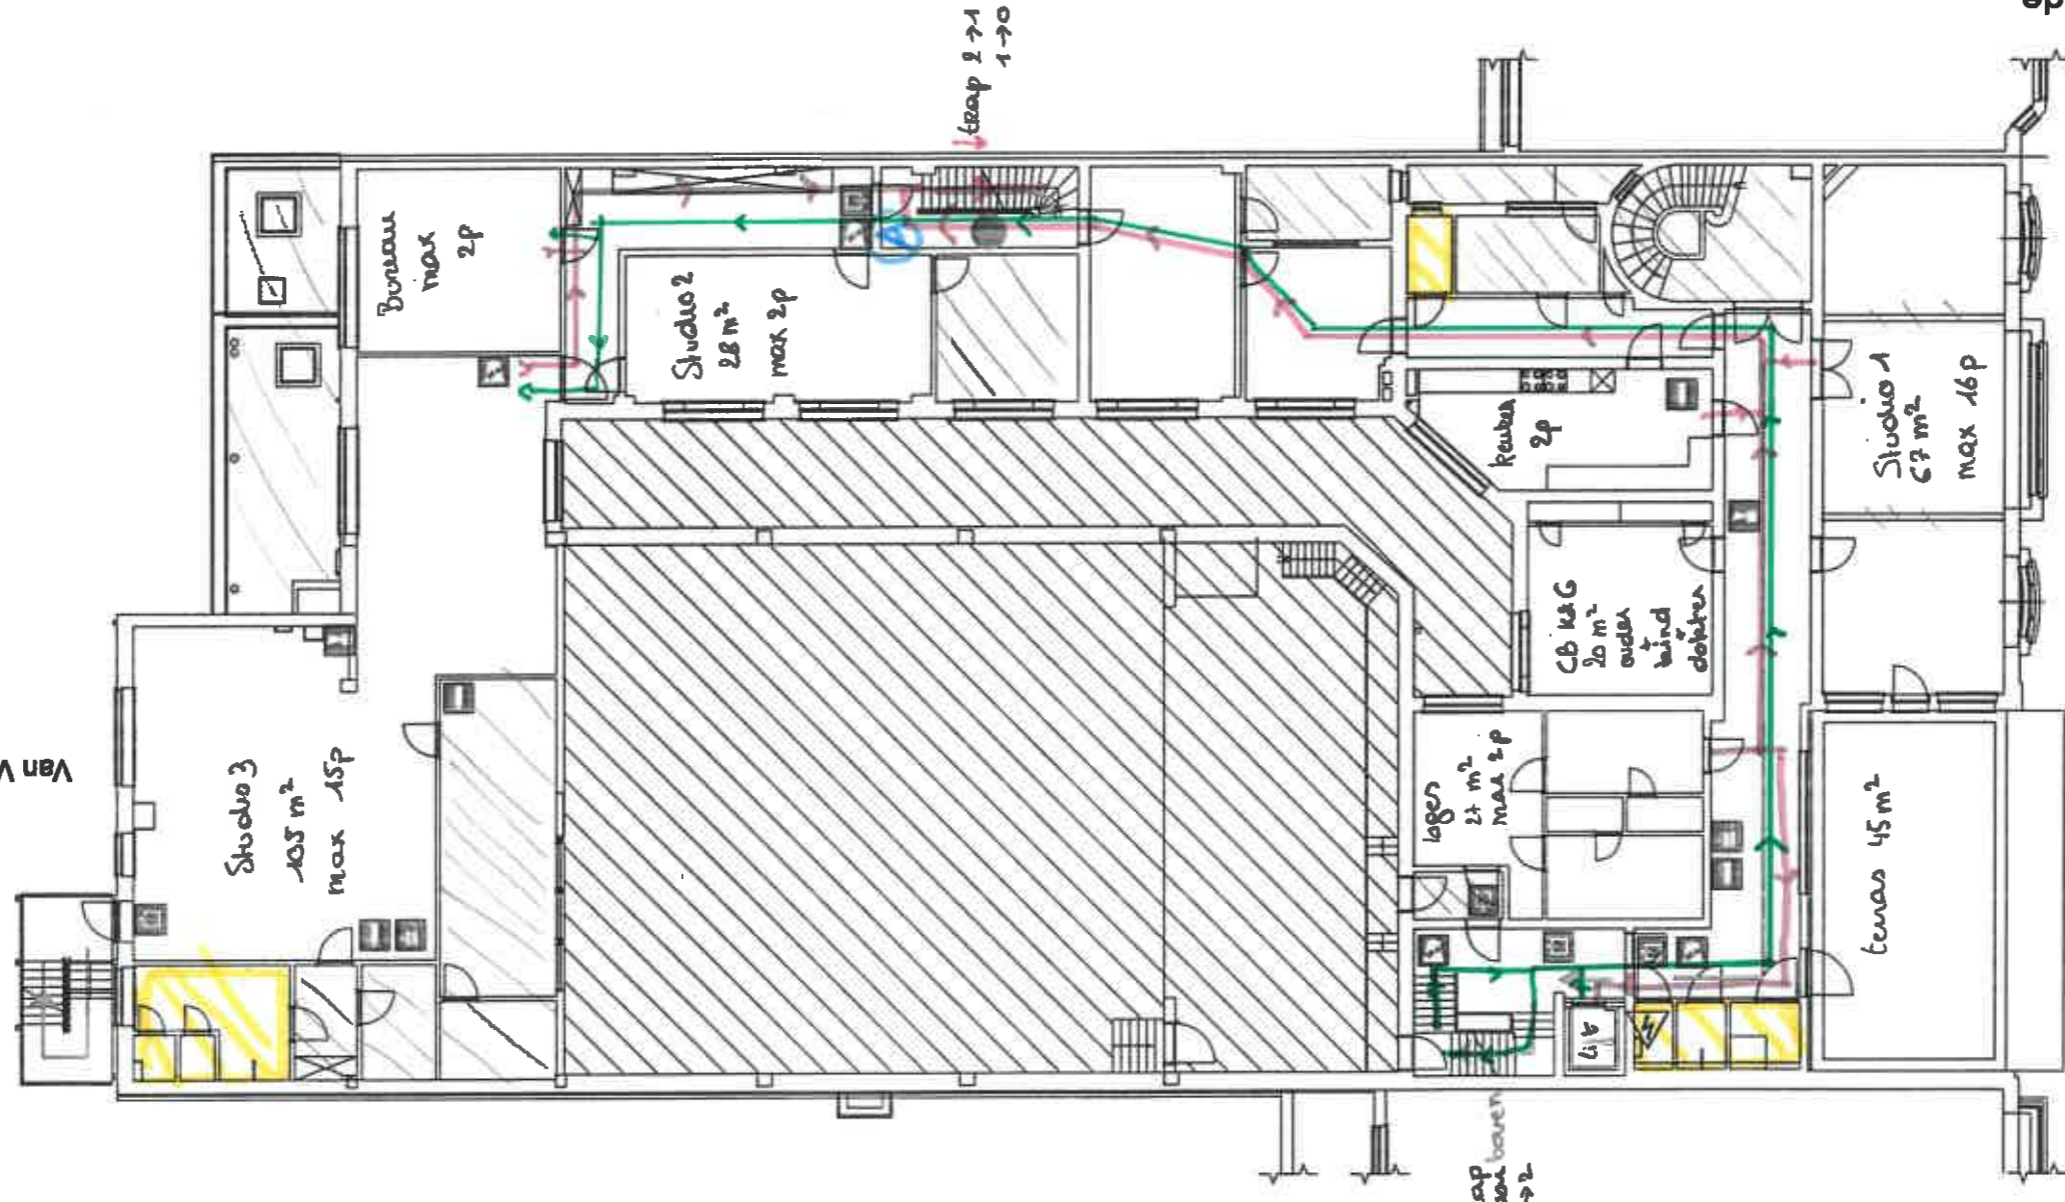

legende



brandmelder



brandhaspel



brandblusser



brandhoorn



EHBO



noodstapel  
bediening brandkoppel



verzamelplaats



vluchtweg



uitgang



alarmcentrale



elektrisch verdeelbord

u bevindt zich hier



